

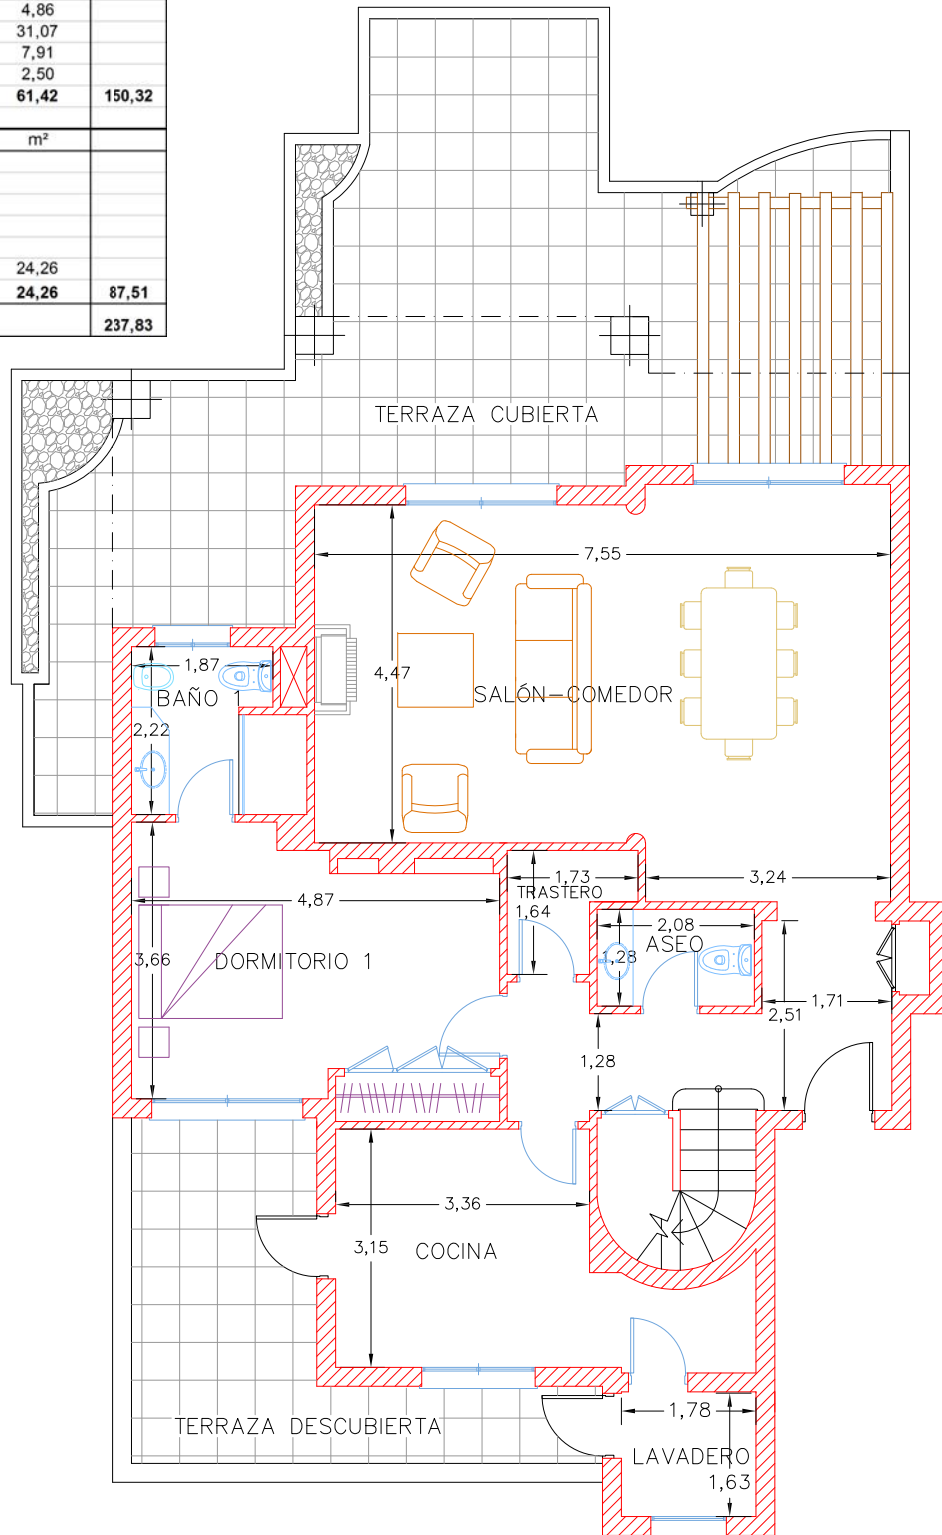



CUADRO SUPERF. UTILES			
	P.BAJA	P.ALTA	TOTAL
INTERIOR	m ²	m ²	m ²
PLANTA BAJA			
VESTIBULO	4,31		
ASEO	2,66		
SALÓN-COMEDOR	37,43		
COCINA	13,37		
LAVADERO	2,92		
DORMITORIO 1	16,62		
BAÑO 1	4,70		
TRASTERO	2,28		
DISTRIBUIDOR	4,61		
PLANTA ALTA			
DORMITORIO 2		15,08	
BAÑO 2		4,86	
DORMITORIO 3		31,07	
BAÑO 3		7,91	
DISTRIBUIDOR		2,50	
TOTAL	88,90	61,42	150,32
EXTERIOR			
PLANTA BAJA			
TERRAZA CUBIERTA	21,72		
TERRAZA DESCUBIERTA	26,50		
TERRAZA DESCUBIERTA	15,03		
PLANTA ALTA			
TERRAZA DESCUBIERTA		24,26	
TOTAL	63,25	24,26	87,51
TOTAL			237,83

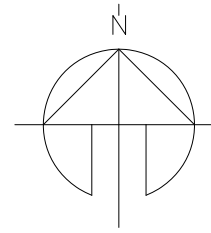

PLANTA BAJA

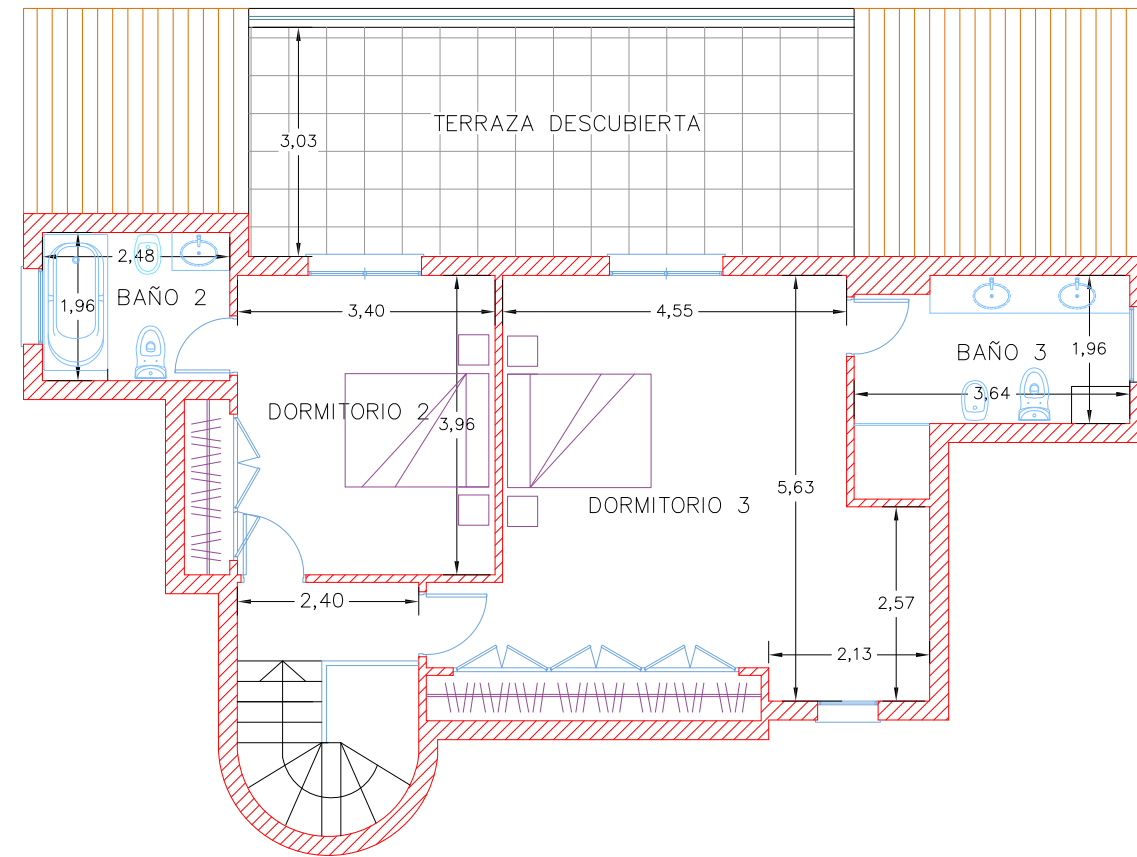

PLANTA ALTA

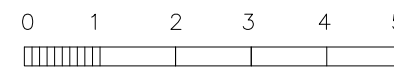

LEVANTAMIENTO DE PLANO

CONJUNTO LAS ALAMANDAS, BLOQUE 9
APARTAMENTO 45 E, NUEVA ANDALUCIA

FECHA:
24-02-2021

ESCALA
1:100
PLANO:
01